


ELECTRICITE D'EMOSSON SA

SCHEMA HYDRAULIQUE

Aménagement général A4.dsf

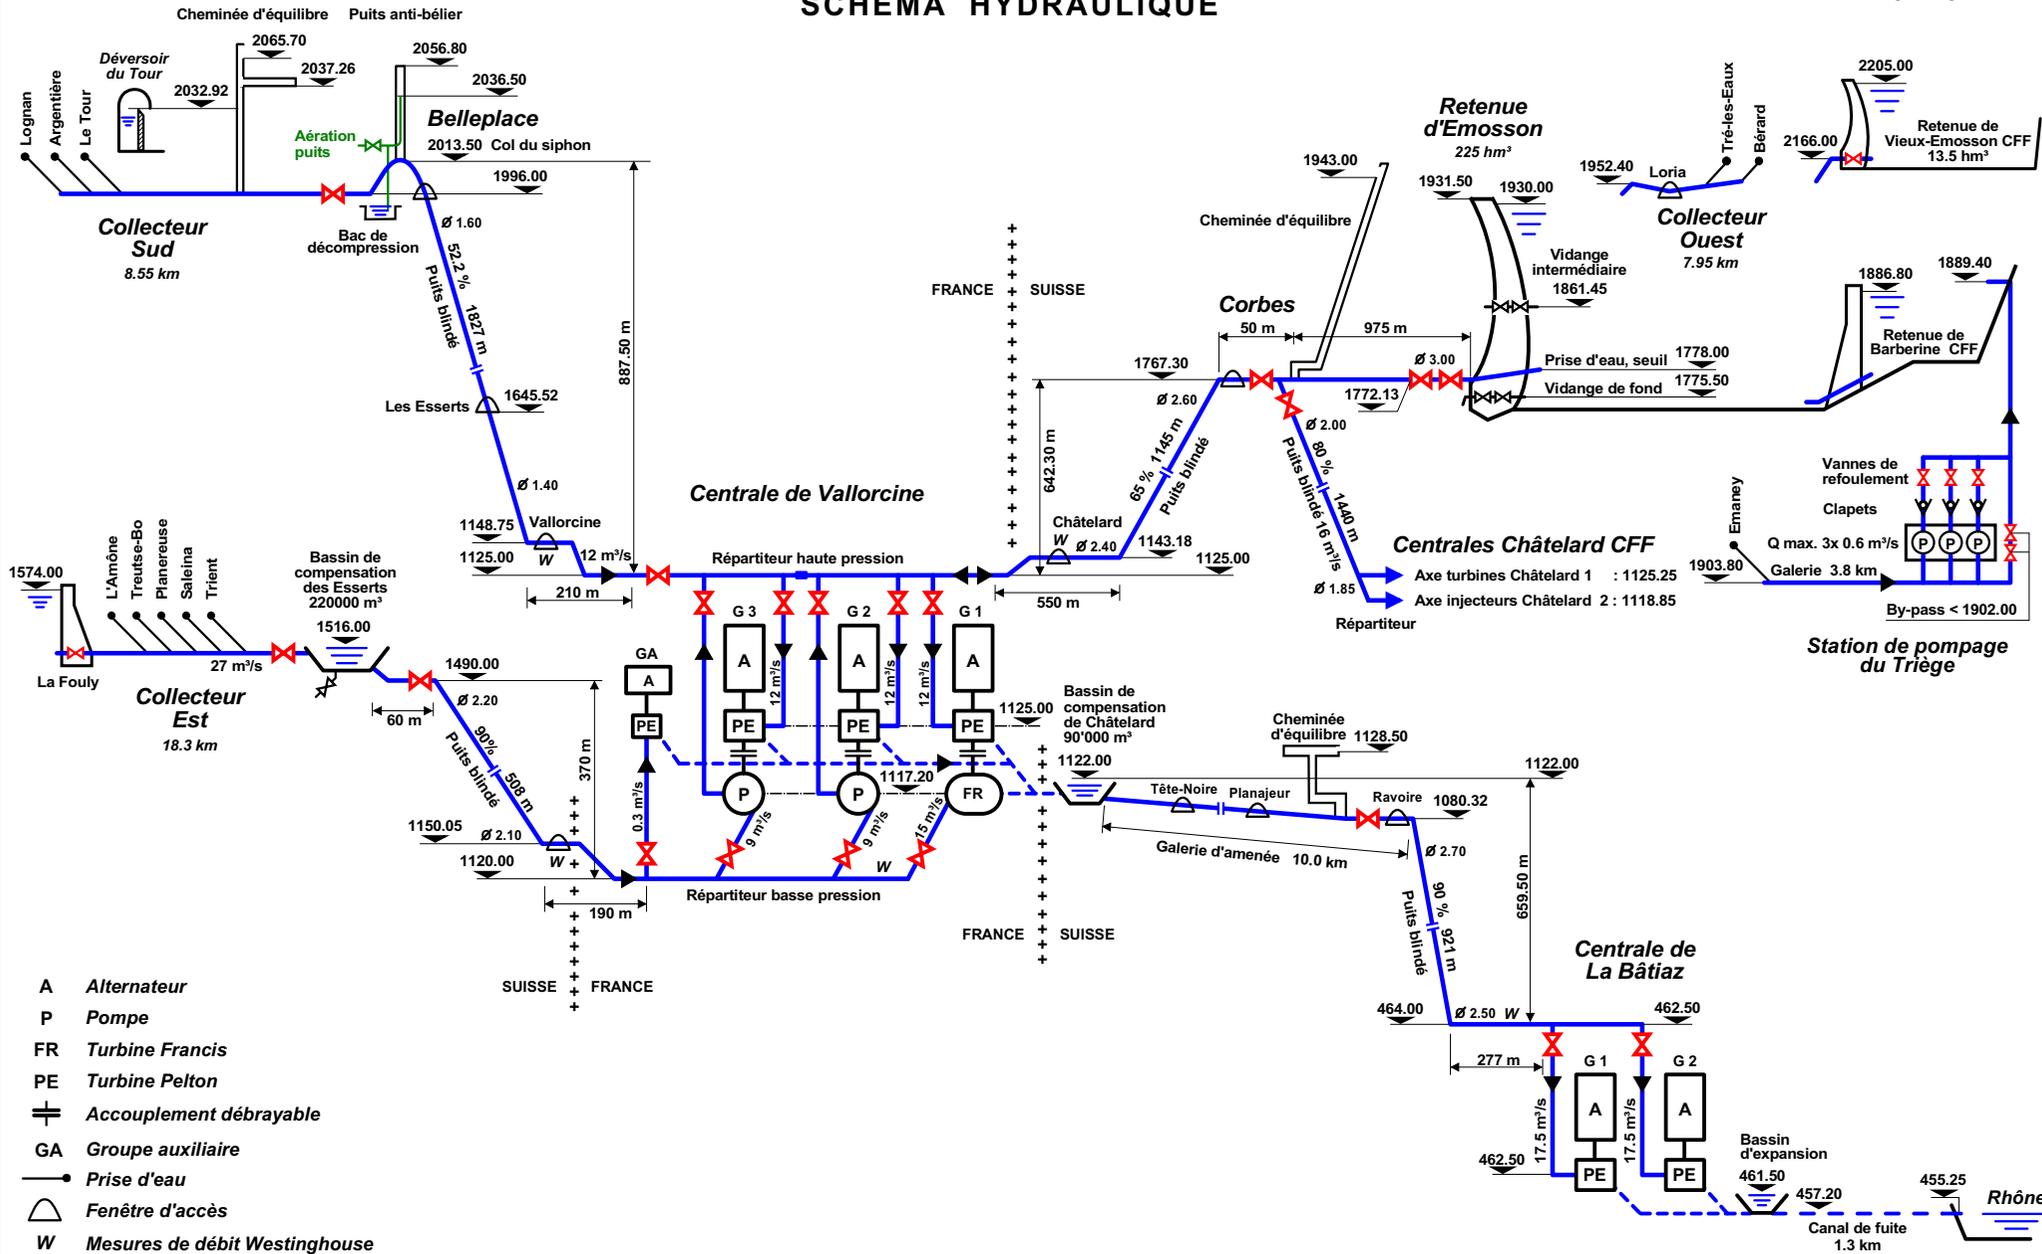

- A Alternateur
- P Pompe
- FR Turbine Francis
- PE Turbine Pelton
- ⊕ Accouplement débrayable
- GA Groupe auxiliaire
- Prise d'eau
- △ Fenêtre d'accès
- W Mesures de débit Westinghouse